


CARRETERA A MINAS

CENTRAL TÉRMICA

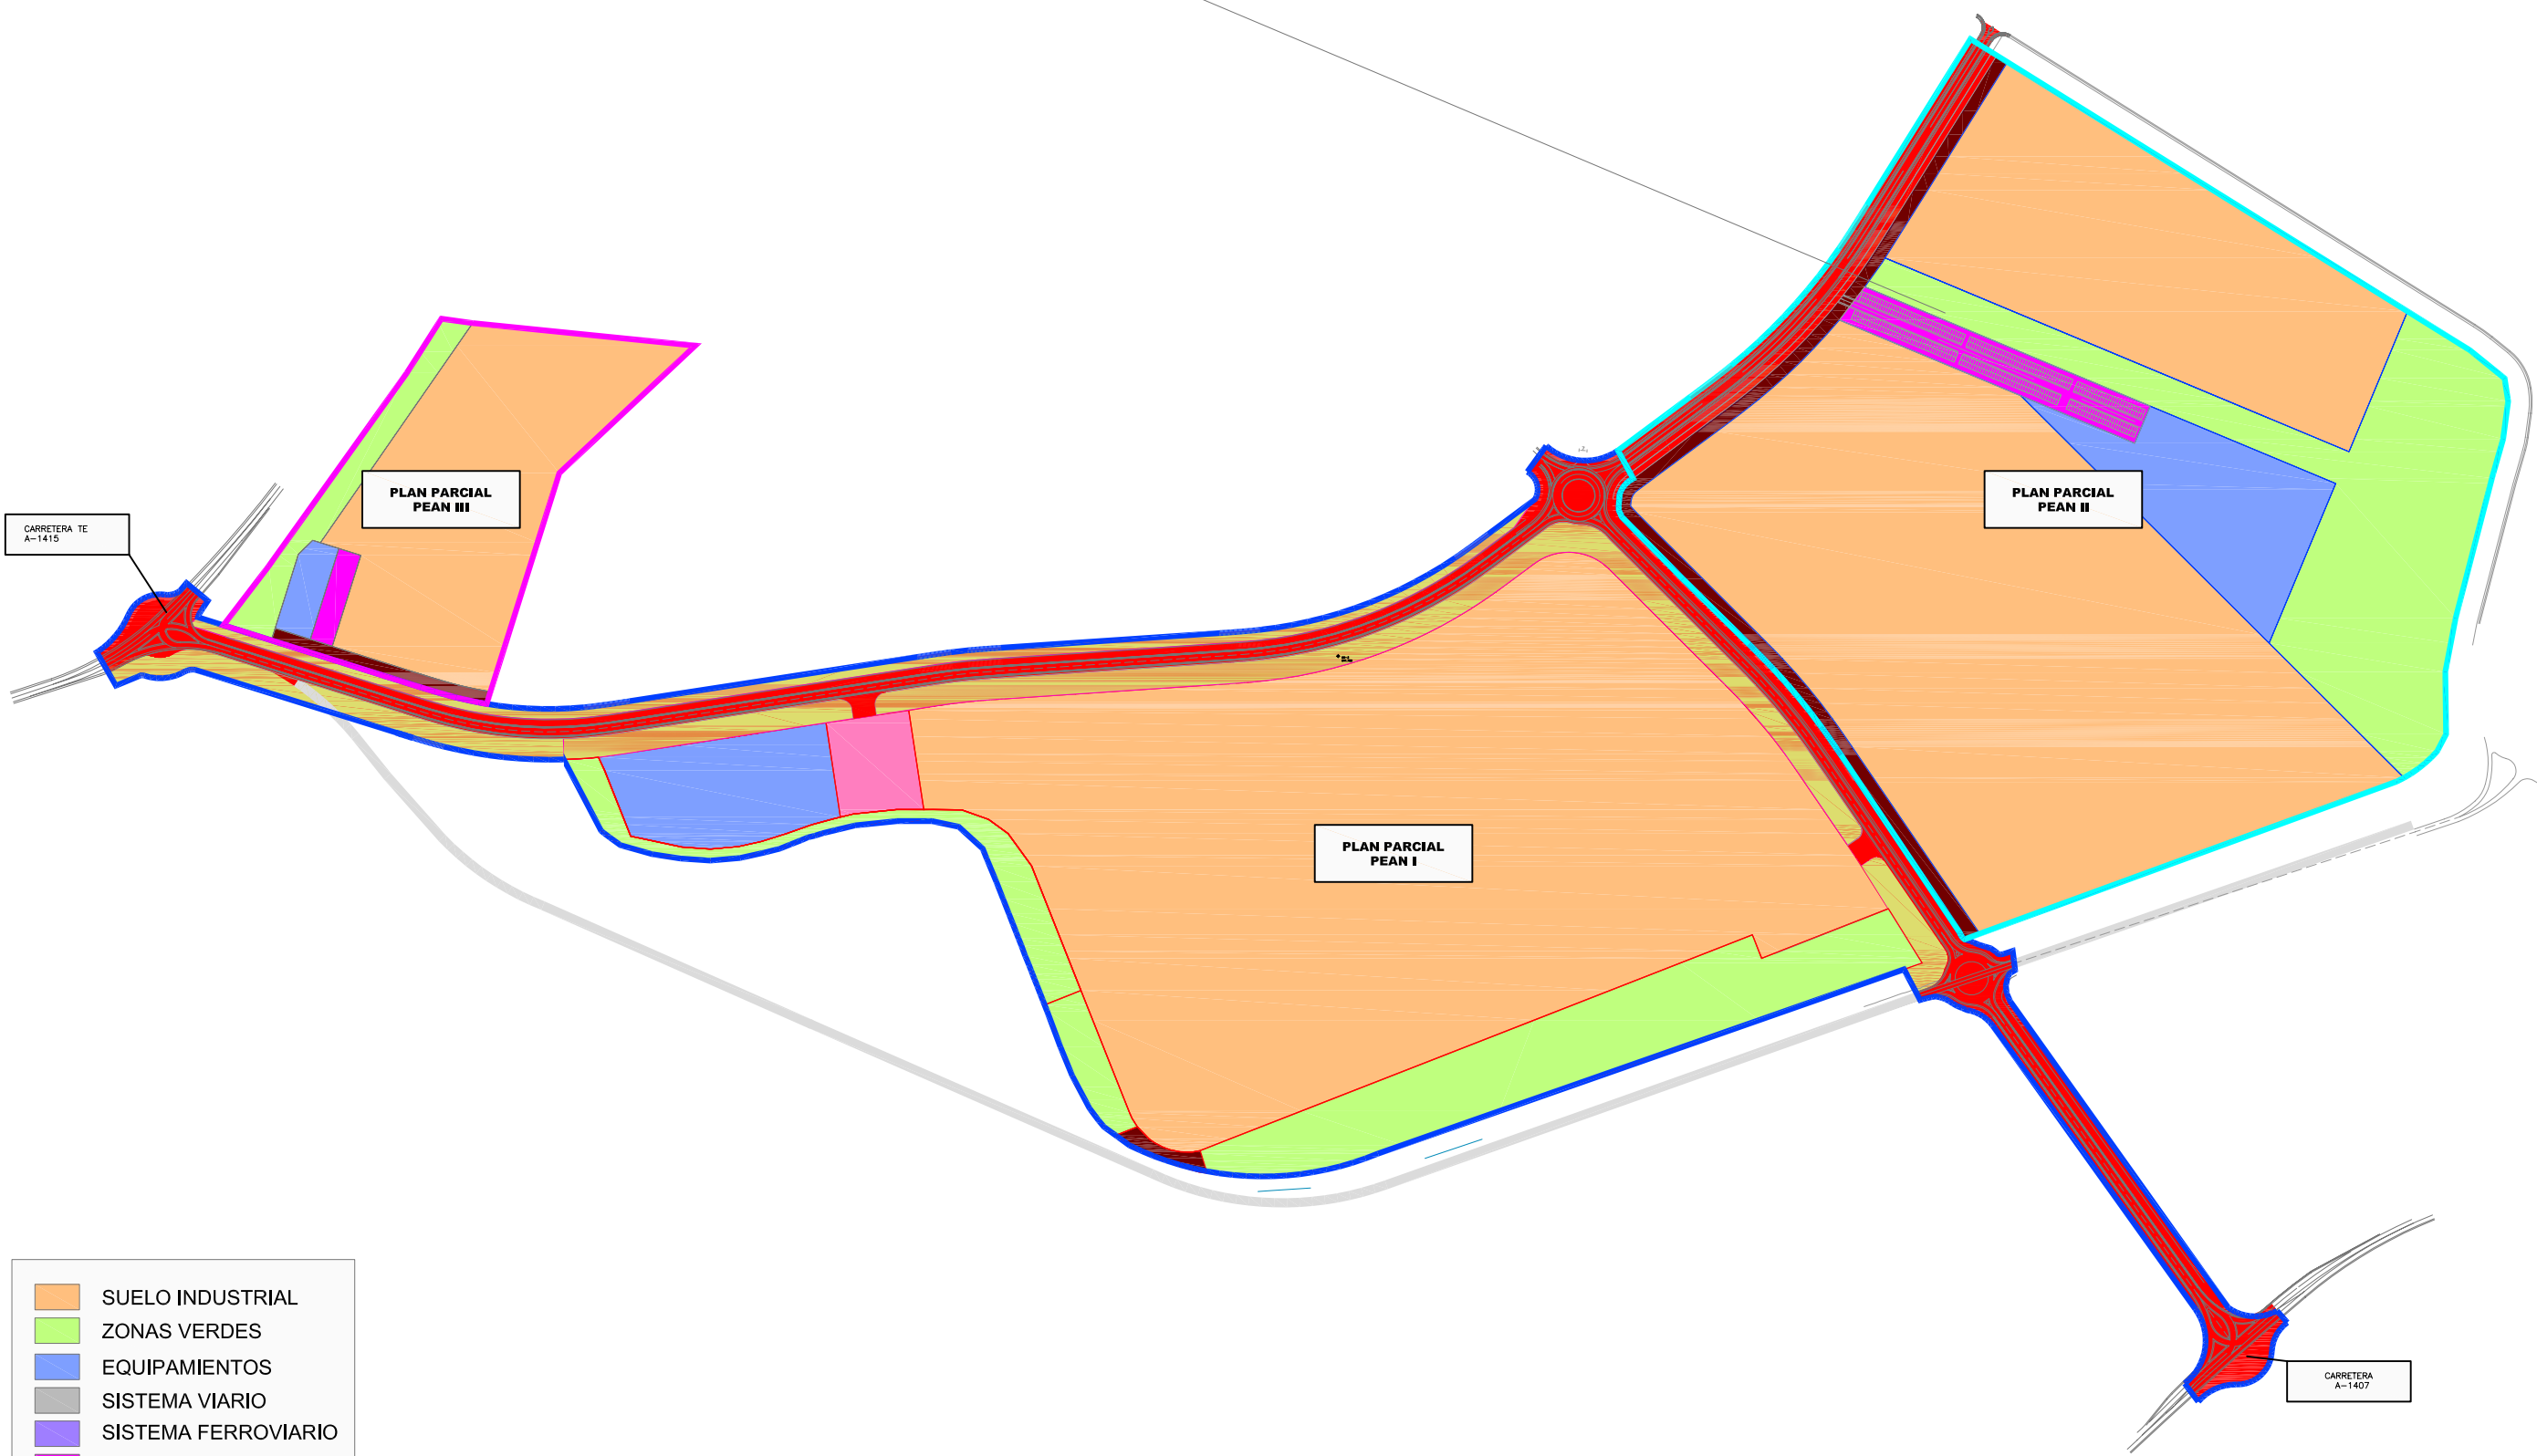

CARRETERA TE A-1415

PLAN PARCIAL PEAN III

PLAN PARCIAL PEAN II

PLAN PARCIAL PEAN I

CARRETERA A-1407

- SUELO INDUSTRIAL
- ZONAS VERDES
- EQUIPAMIENTOS
- SISTEMA VIARIO
- SISTEMA FERROVIARIO
- APARCAMIENTOS



MINISTERIO DE INDUSTRIA, TURISMO Y COMERCIO



DIPUTACION GENERAL DE ARAGON



INSTITUTO PARA LA REESTRUCTURACIÓN DE LA MINERÍA DEL CARBÓN Y DESARROLLO ALTERNATIVO DE LAS COMARCAS MINERAS PLAN 2006-2012 DE LA MINERÍA DEL CARBÓN



EXCELENTÍSIMO AYUNTAMIENTO DE ANDORRA



EQUIPO REDACTOR :
CECILIA FATÁS PAUL
JESÚS MATEO LÁZARO
ANA ABAD SÁEZ
FRANCISCO DELGADO JIMENEZ
CARLOS AZUARA NAVARRO

Ingeniero de Caminos :

ENRIQUE GARCÍA VICENTE



PARQUE EMPRESARIAL DE ANDORRA
AMPLIACIÓN 3ª FASE
ENERO 2008

PLANO: PLANEAMIENTO URBANÍSTICO
DESARROLLO URBANÍSTICO ACTUAL
ESCALA: 1/6.000
ORIGINAL UNE-A3

Nº PLANO: 4
HOJA: 1